


# COMMUNE DE VEZINS

## LOTISSEMENT DE LA GAGNERIE II

63€ TTC/m<sup>2</sup>

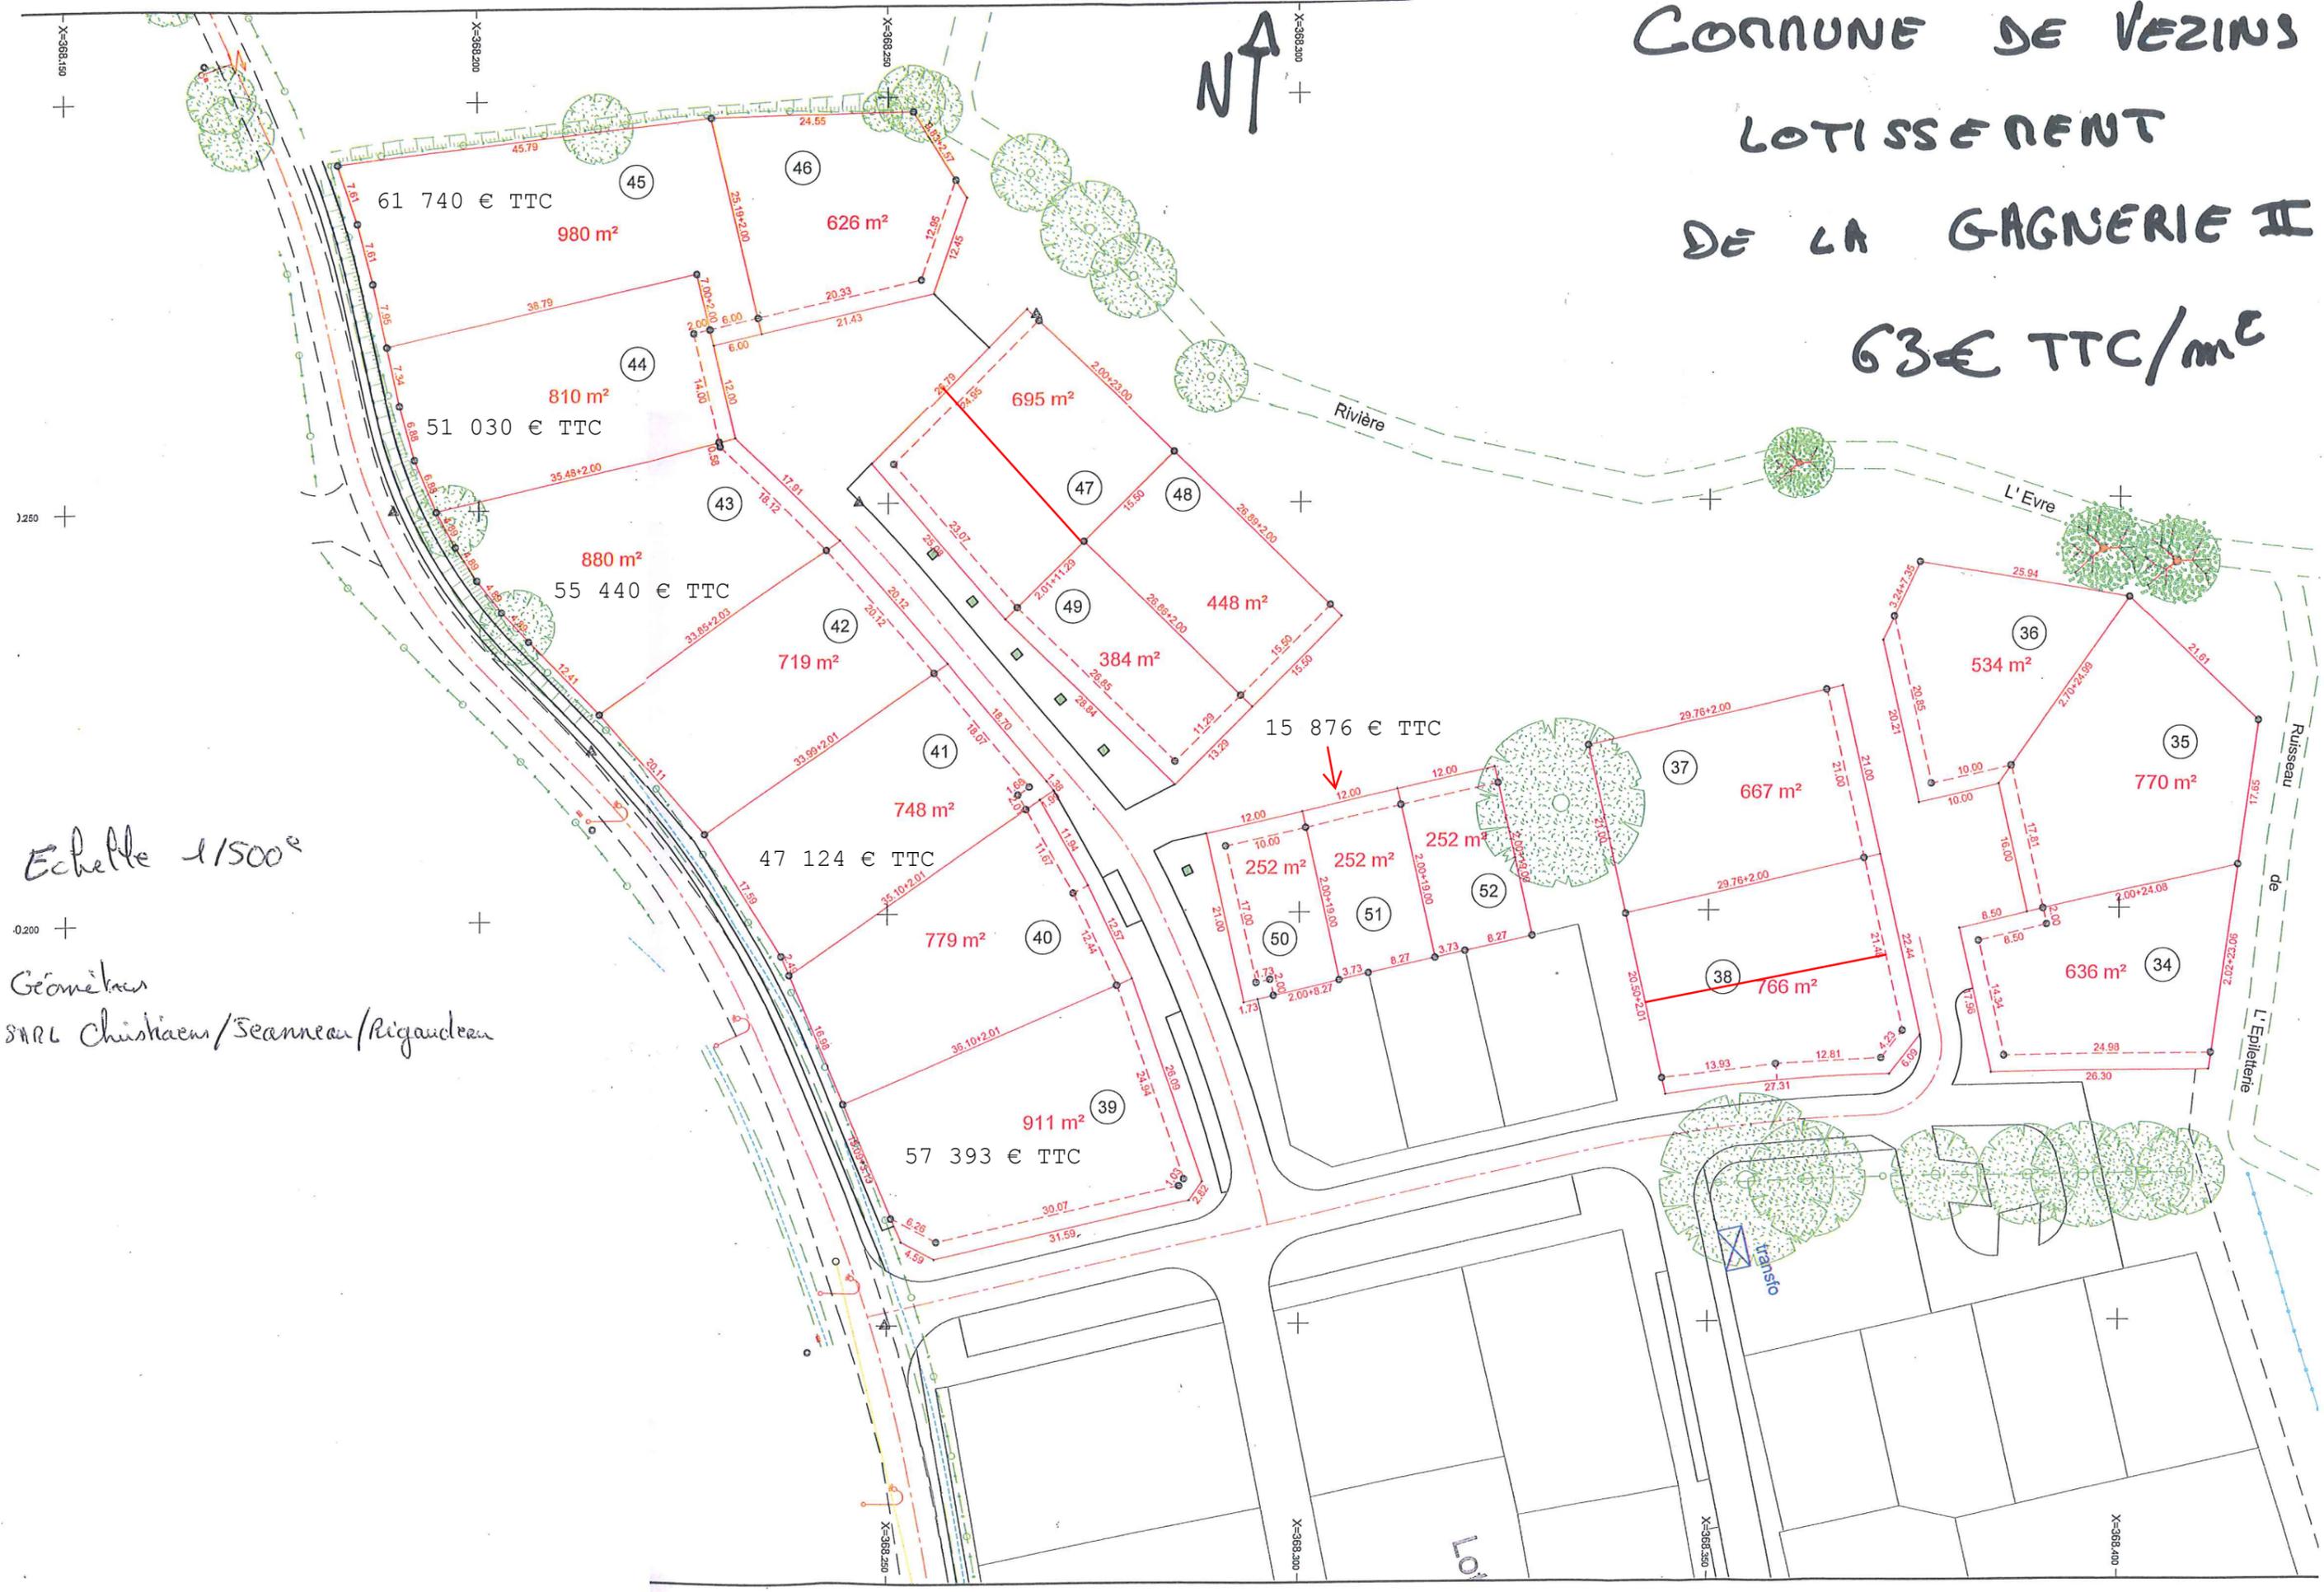

Echelle 1/500<sup>e</sup>

Géomètres  
SARL Christaens/Seanneau/Rigaudoux